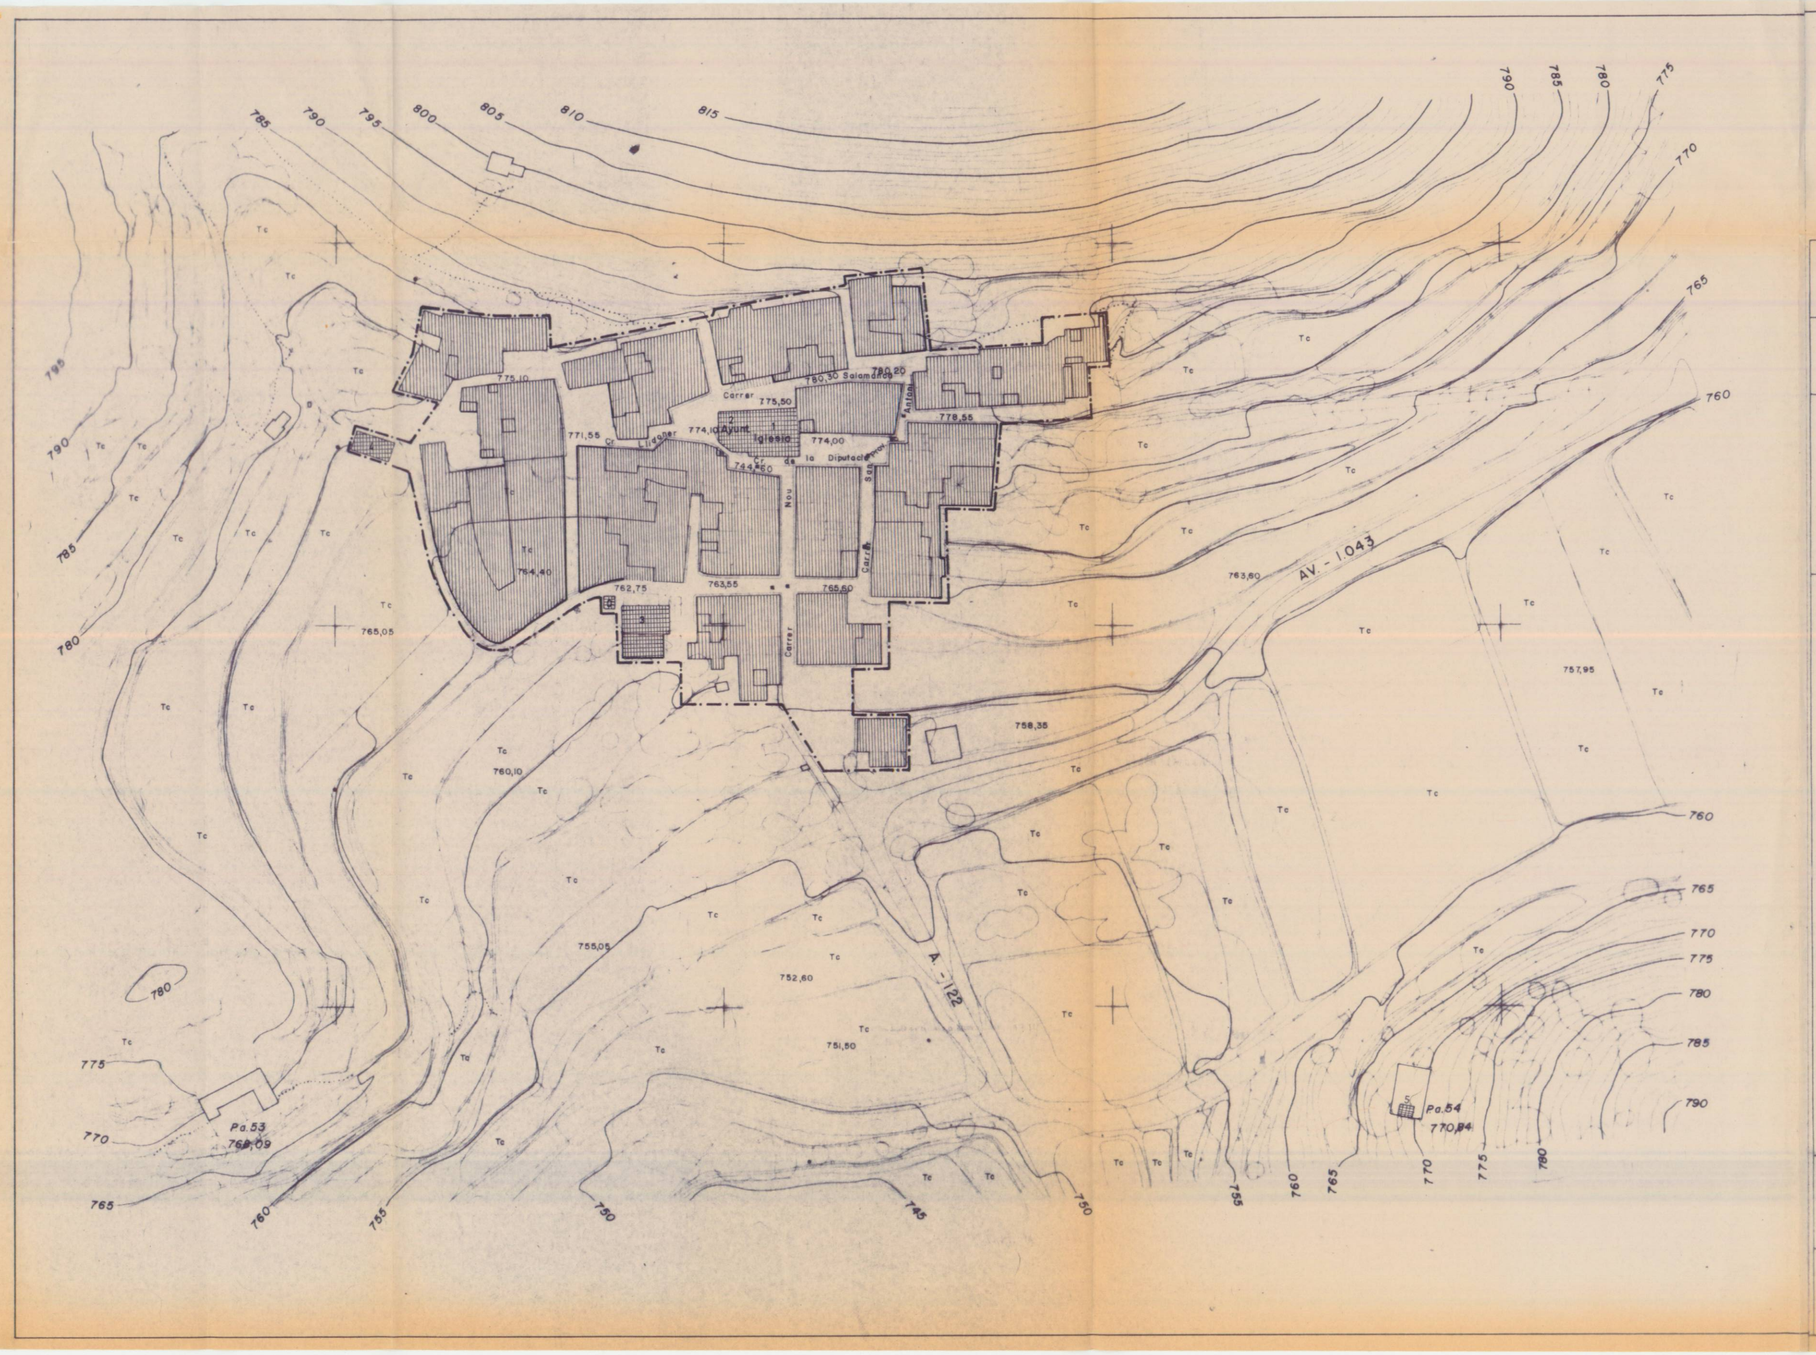

AYUNTAMIENTO DE TOLLOS

GENERALITAT VALENCIANA

CONSELLERIA D' OBRES PÚBLIQUES, URBANISME I TRANSPORTS

PROYECTO DE DELIMITACION DE SUELO URBANO DE TOLLOS (ALICANTE)

DELIMITACION DEL SUELO URBANO

	M²
SUP TOTAL DE SUELO URBANO DELIMITADO	13.325
VIALES	1.666
EDIFICACION	11.659
RESIDENCIAL	11.232
EQUIPAMIENTOS EN S.U.	427
EDIFICACION EXISTENTE	9.876
EDIFICACION VACANTE	1.356

RESIDENCIAL (ALTURA REGULADORA MAXIMA: 2)

SERVICIOS DE INTERES PUBLICO Y SOCIAL

0 Transformador.
1 Iglesia.
2 Ayuntamiento.
3 Bar y medico.
4 Lavadero.
5 Cementerio.

APROBADO POR LA COMISION TERRITORIAL DE URBANISMO EN SESION 31 JUL. 1989

EL SECRETARIO,

PLANO DE ORDENACION:
LIMITE DEL SUELO URBANO, USOS Y EQUIPAMIENTOS, ALINEACIONES Y RASANTES, ALTURAS DE LA EDIFICACION

PLANO Nº 9

ESCALA GRAFICA

ESCALA 1/1.000

FECHA MARZO 1989